Erschließung von Neuhof.

Maßstab 1:50000.

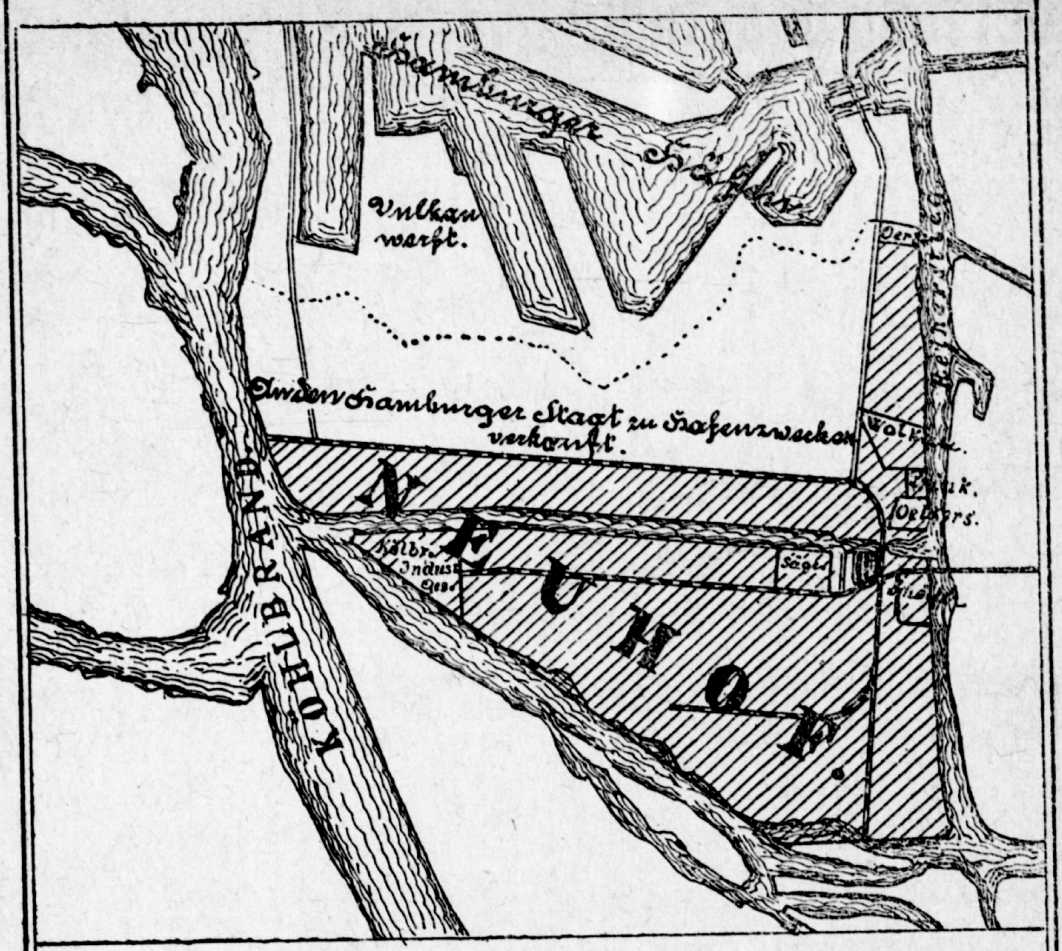

Kanalprofil.

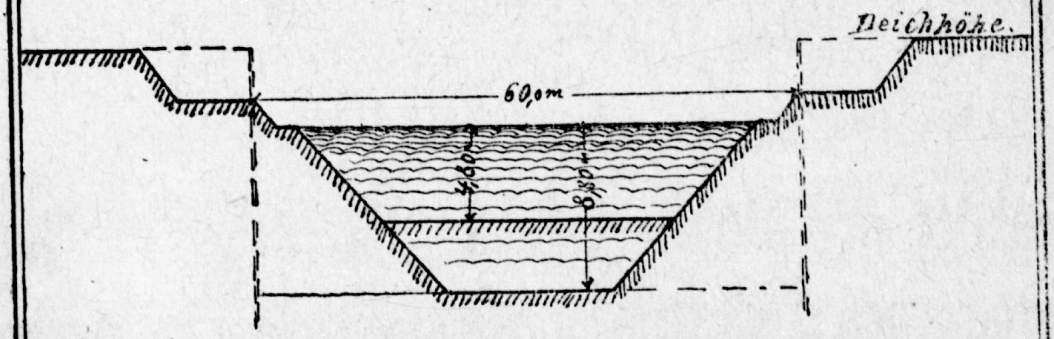
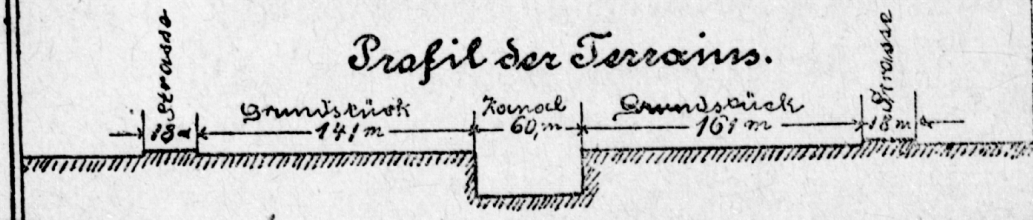
Profil der Terrains.