



Erschließung von NeuhoF.

Maßstab 1 : 30000.

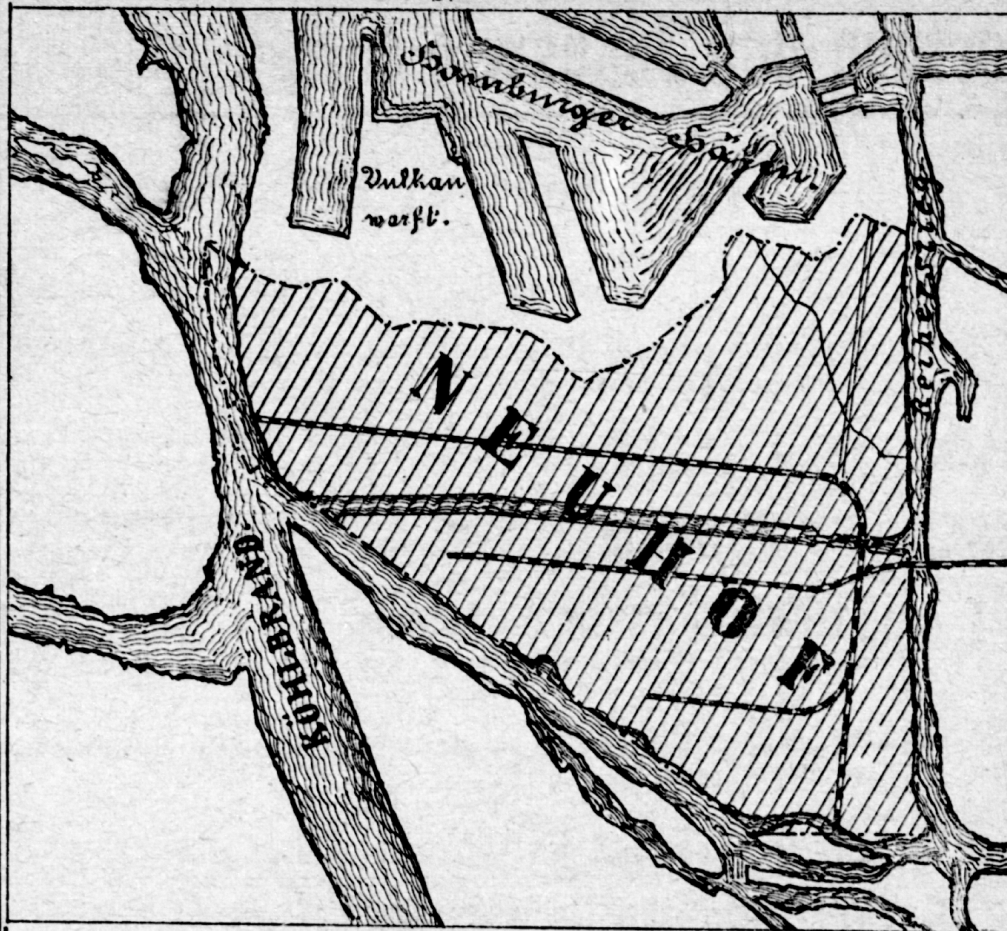

Kanalprofil.

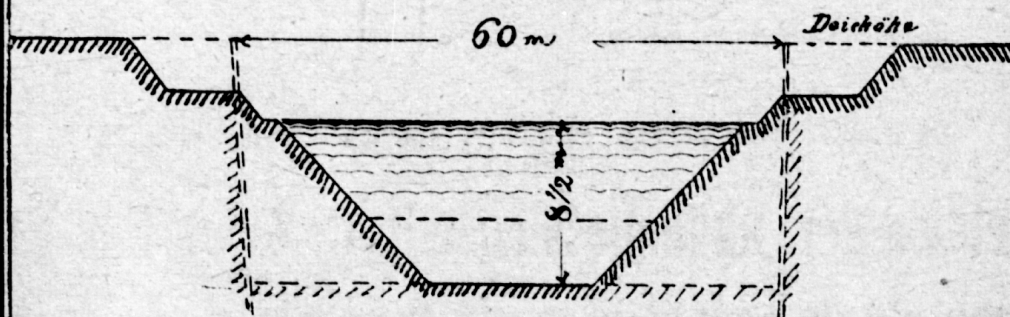

Profil des Terrains.

